


# 極限まで研ぎ澄まされた究極の機能美 豊富なデザインが多様なシーンを美しく演出

## DECO塀 I型 / III型 / I・III型

万代塀は種々の外構材に比較し、耐震・耐風圧及び耐火・防音等の安全性はもちろんのこと、腐食や変色の原因となる車両の排気ガス等の有害物質に対する耐久性にも、非常に優れた性能を有しております。

DECO塀は、これらの性能に加え、当社の永年にわたるプレキャストコンクリート技術を活かした製法により、変化に富んだ新鮮な美観と、コンクリート本来の重厚感を兼ね備えた、美しいデザインの塀です。

DECO塀 I・III型 地上高1820(6尺) 標準型

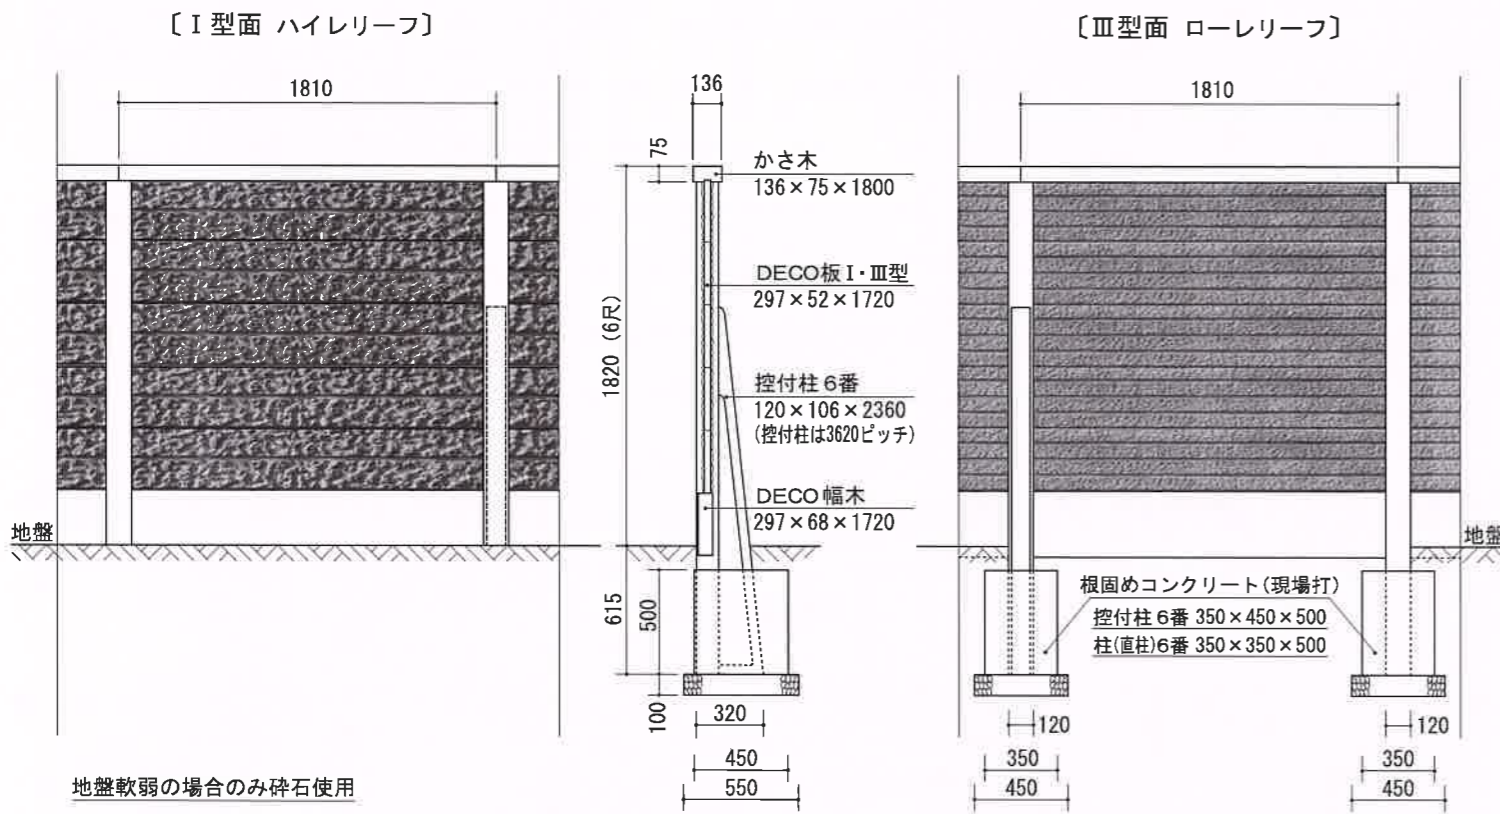

地盤軟弱の場合のみ砕石使用



DECO塀 I型 地上高1220mm 施工例



DECO塀 I型 地上高1820mm 施工例

# 優れた耐久性と確かな施工で安全を約束 建物とも調和し格調高い空間を創り出す

## 美しいデザイン・優れた性能

DECO板には、ハイレリーフ I型とローレリーフ III型の2種類があり、通常は片面にのみレリーフが施されています。



DECO塀 I型 地上高2420mm 塗装 施工例

DECO塀 I・III型は、I型とIII型のデザインを1枚の表裏両面に表現したDECO板 I・III型を用います。

最下段には、フラットで厚みのあるDECO幅木を用いることで、泥はね等の付着防止と簡易土止めを兼ねることができます。



DECO塀 I型 地上高2720mm 施工例



DECO塀 III型 地上高1820mm 施工例

